



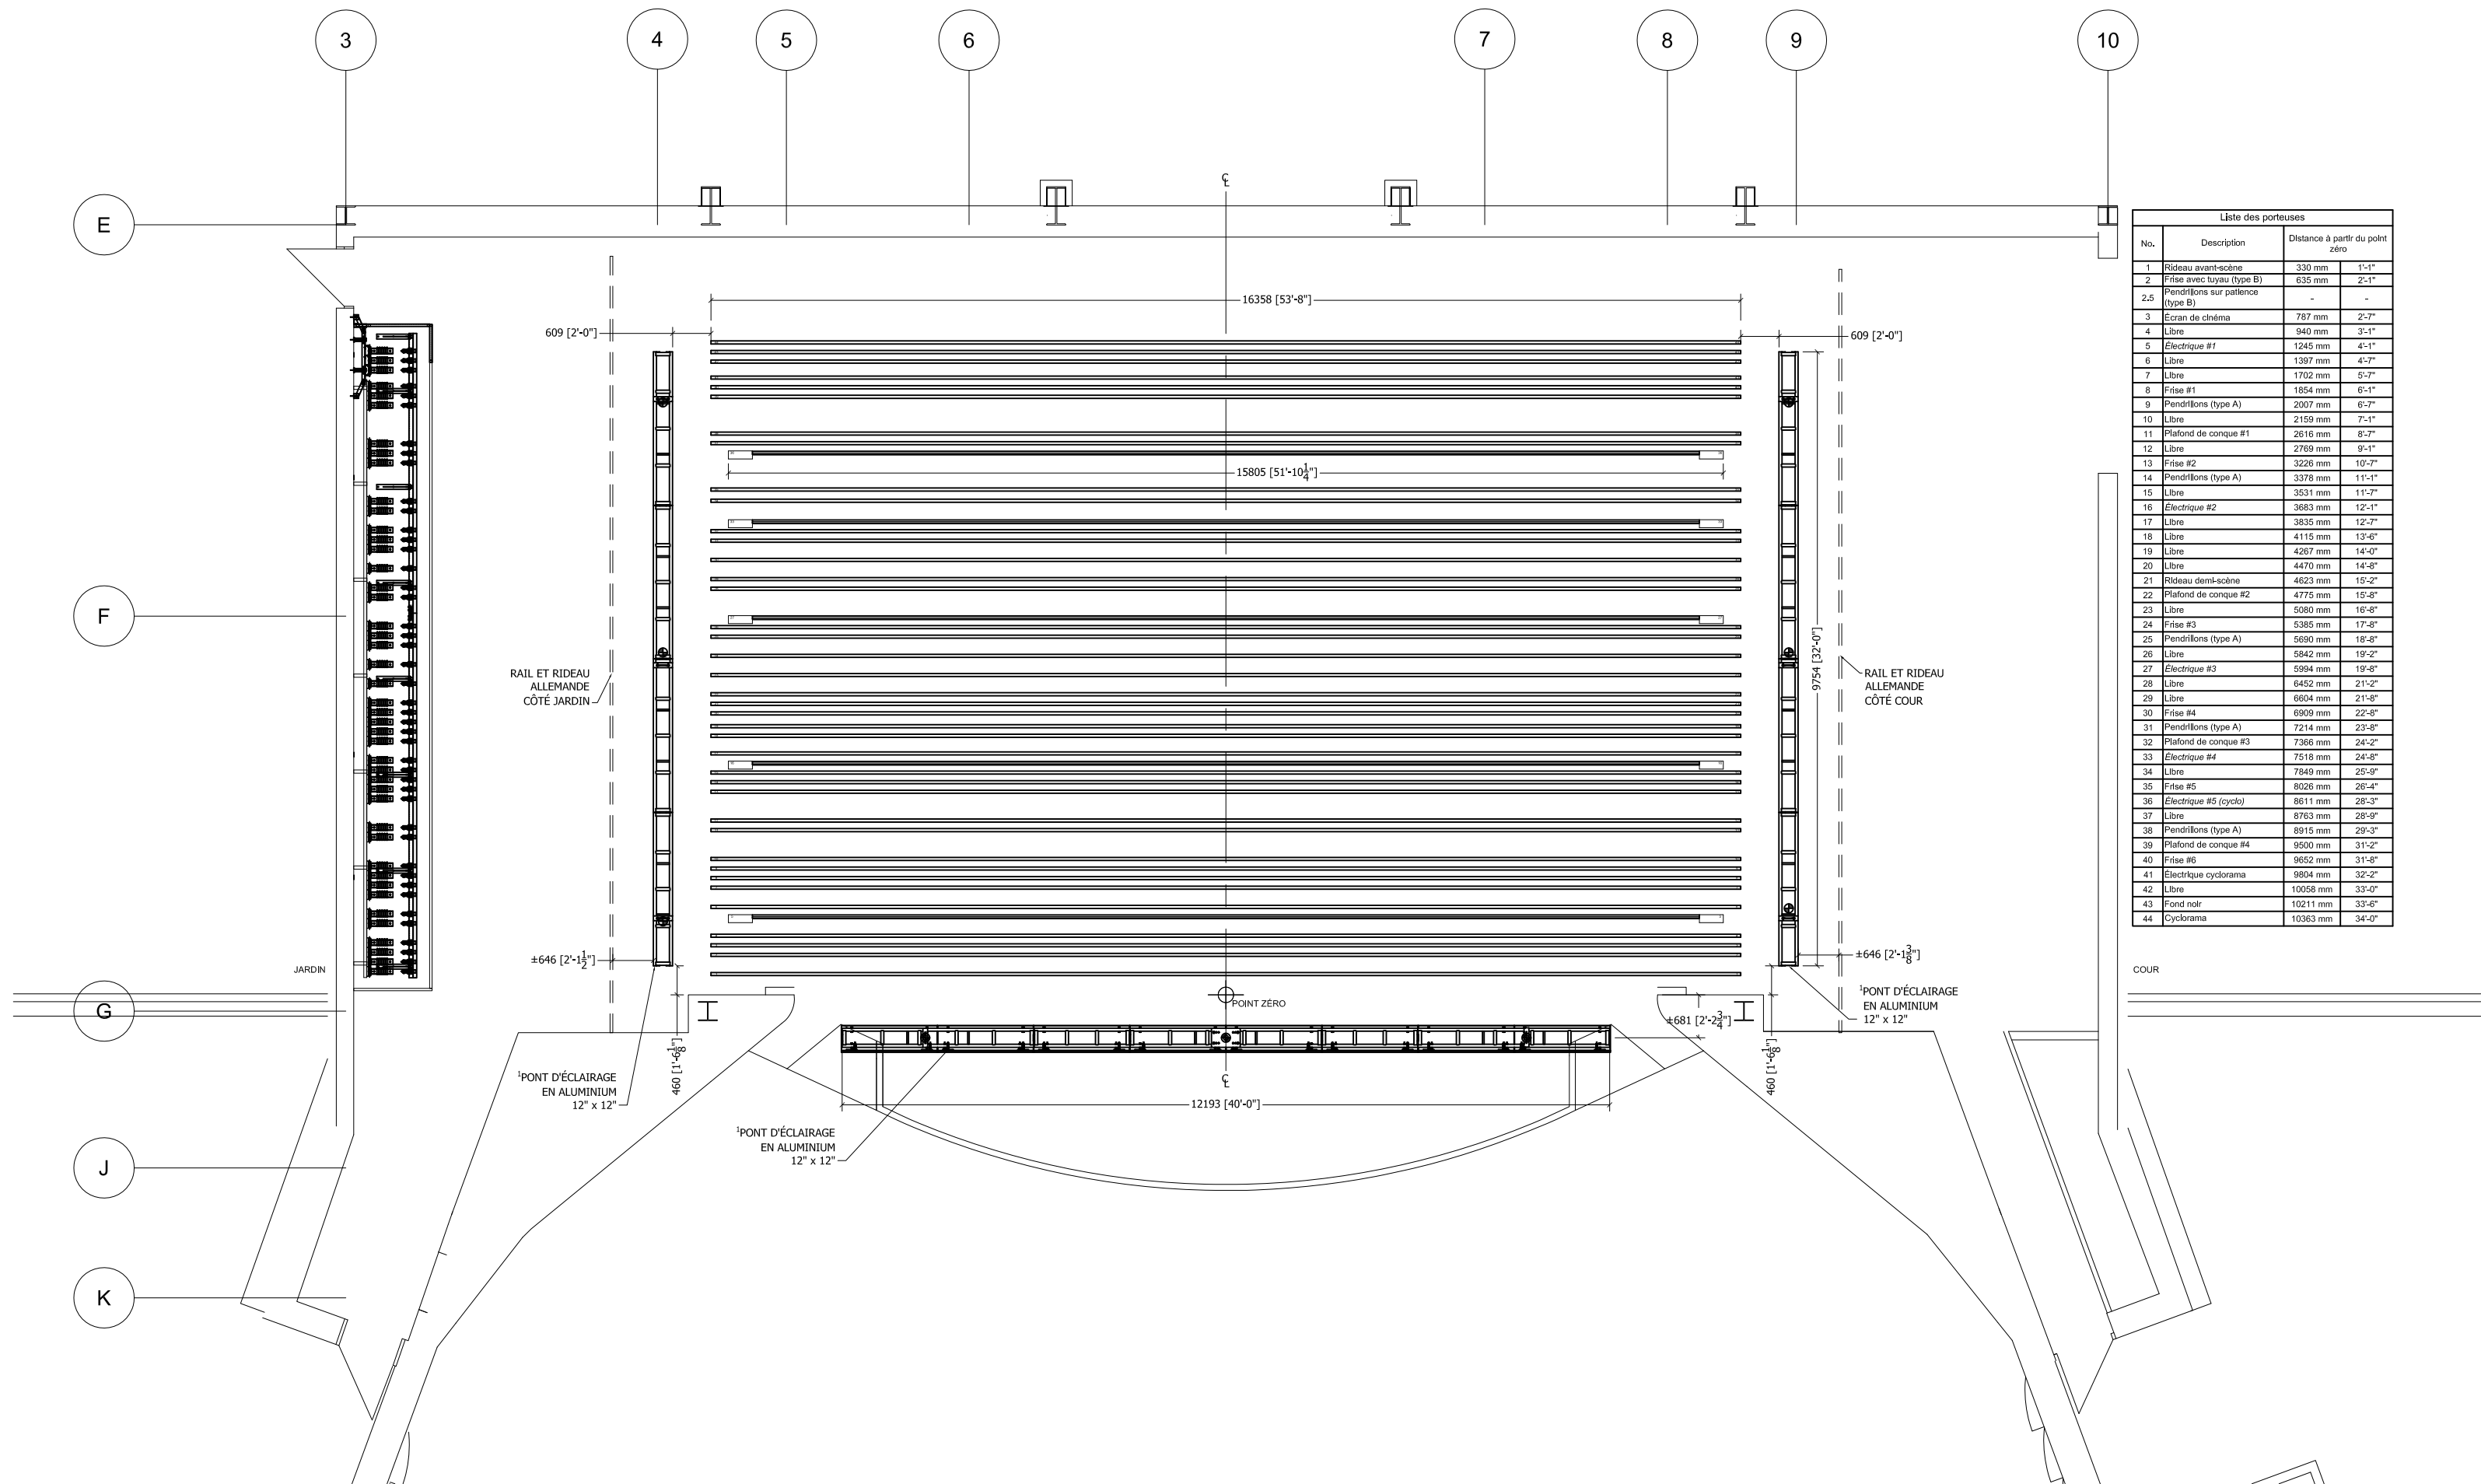


Liste des porteuress			
No.	Description	Distance à partir du point zéro	
1	Rideau avant-scène	330 mm	1°-1°
2	Frise avec tuyau (type B)	635 mm	2°-1°
2.5	Pendrilions sur patence (type B)	-	-
3	Ecran de chéma	787 mm	2°-7°
4	Libre	940 mm	3°-1°
5	Électrique #1	1245 mm	4°-1°
6	Libre	1397 mm	4°-7°
7	Libre	1702 mm	5°-7°
8	Frise #1	1854 mm	6°-1°
9	Pendrilions (type A)	2007 mm	6°-7°
10	Libre	2159 mm	7°-1°
11	Plafond de conque #1	2616 mm	8°-7°
12	Libre	2769 mm	9°-1°
13	Frise #2	3226 mm	10°-7°
14	Pendrilions (type A)	3378 mm	11°-1°
15	Libre	3531 mm	11°-7°
16	Électrique #2	3683 mm	12°-1°
17	Libre	3835 mm	12°-7°
18	Libre	4115 mm	13°-6°
19	Libre	4267 mm	14°-0°
20	Libre	4470 mm	14°-8°
21	Rideau demi-scène	4623 mm	15°-2°
22	Plafond de conque #2	4775 mm	15°-8°
23	Libre	5080 mm	16°-8°
24	Frise #3	5385 mm	17°-8°
25	Pendrilions (type A)	5690 mm	18°-8°
26	Libre	5842 mm	19°-2°
27	Électrique #3	5994 mm	19°-8°
28	Libre	6452 mm	21°-2°
29	Libre	6604 mm	21°-8°
30	Frise #4	6909 mm	22°-8°
31	Pendrilions (type A)	7214 mm	23°-8°
32	Plafond de conque #3	7366 mm	24°-2°
33	Électrique #4	7518 mm	24°-8°
34	Libre	7849 mm	25°-9°
35	Frise #5	8026 mm	26°-4°
36	Électrique #5 (cyclo)	8611 mm	28°-3°
37	Libre	8763 mm	28°-9°
38	Pendrilions (type A)	8915 mm	29°-3°
39	Plafond de conque #4	9500 mm	31°-2°
40	Frise #6	9652 mm	31°-8°
41	Électrique cyclorama	9804 mm	32°-2°
42	Libre	10058 mm	33°-0°
43	Fond noir	10211 mm	33°-6°
44	Cyclorama	10363 mm	34°-0°

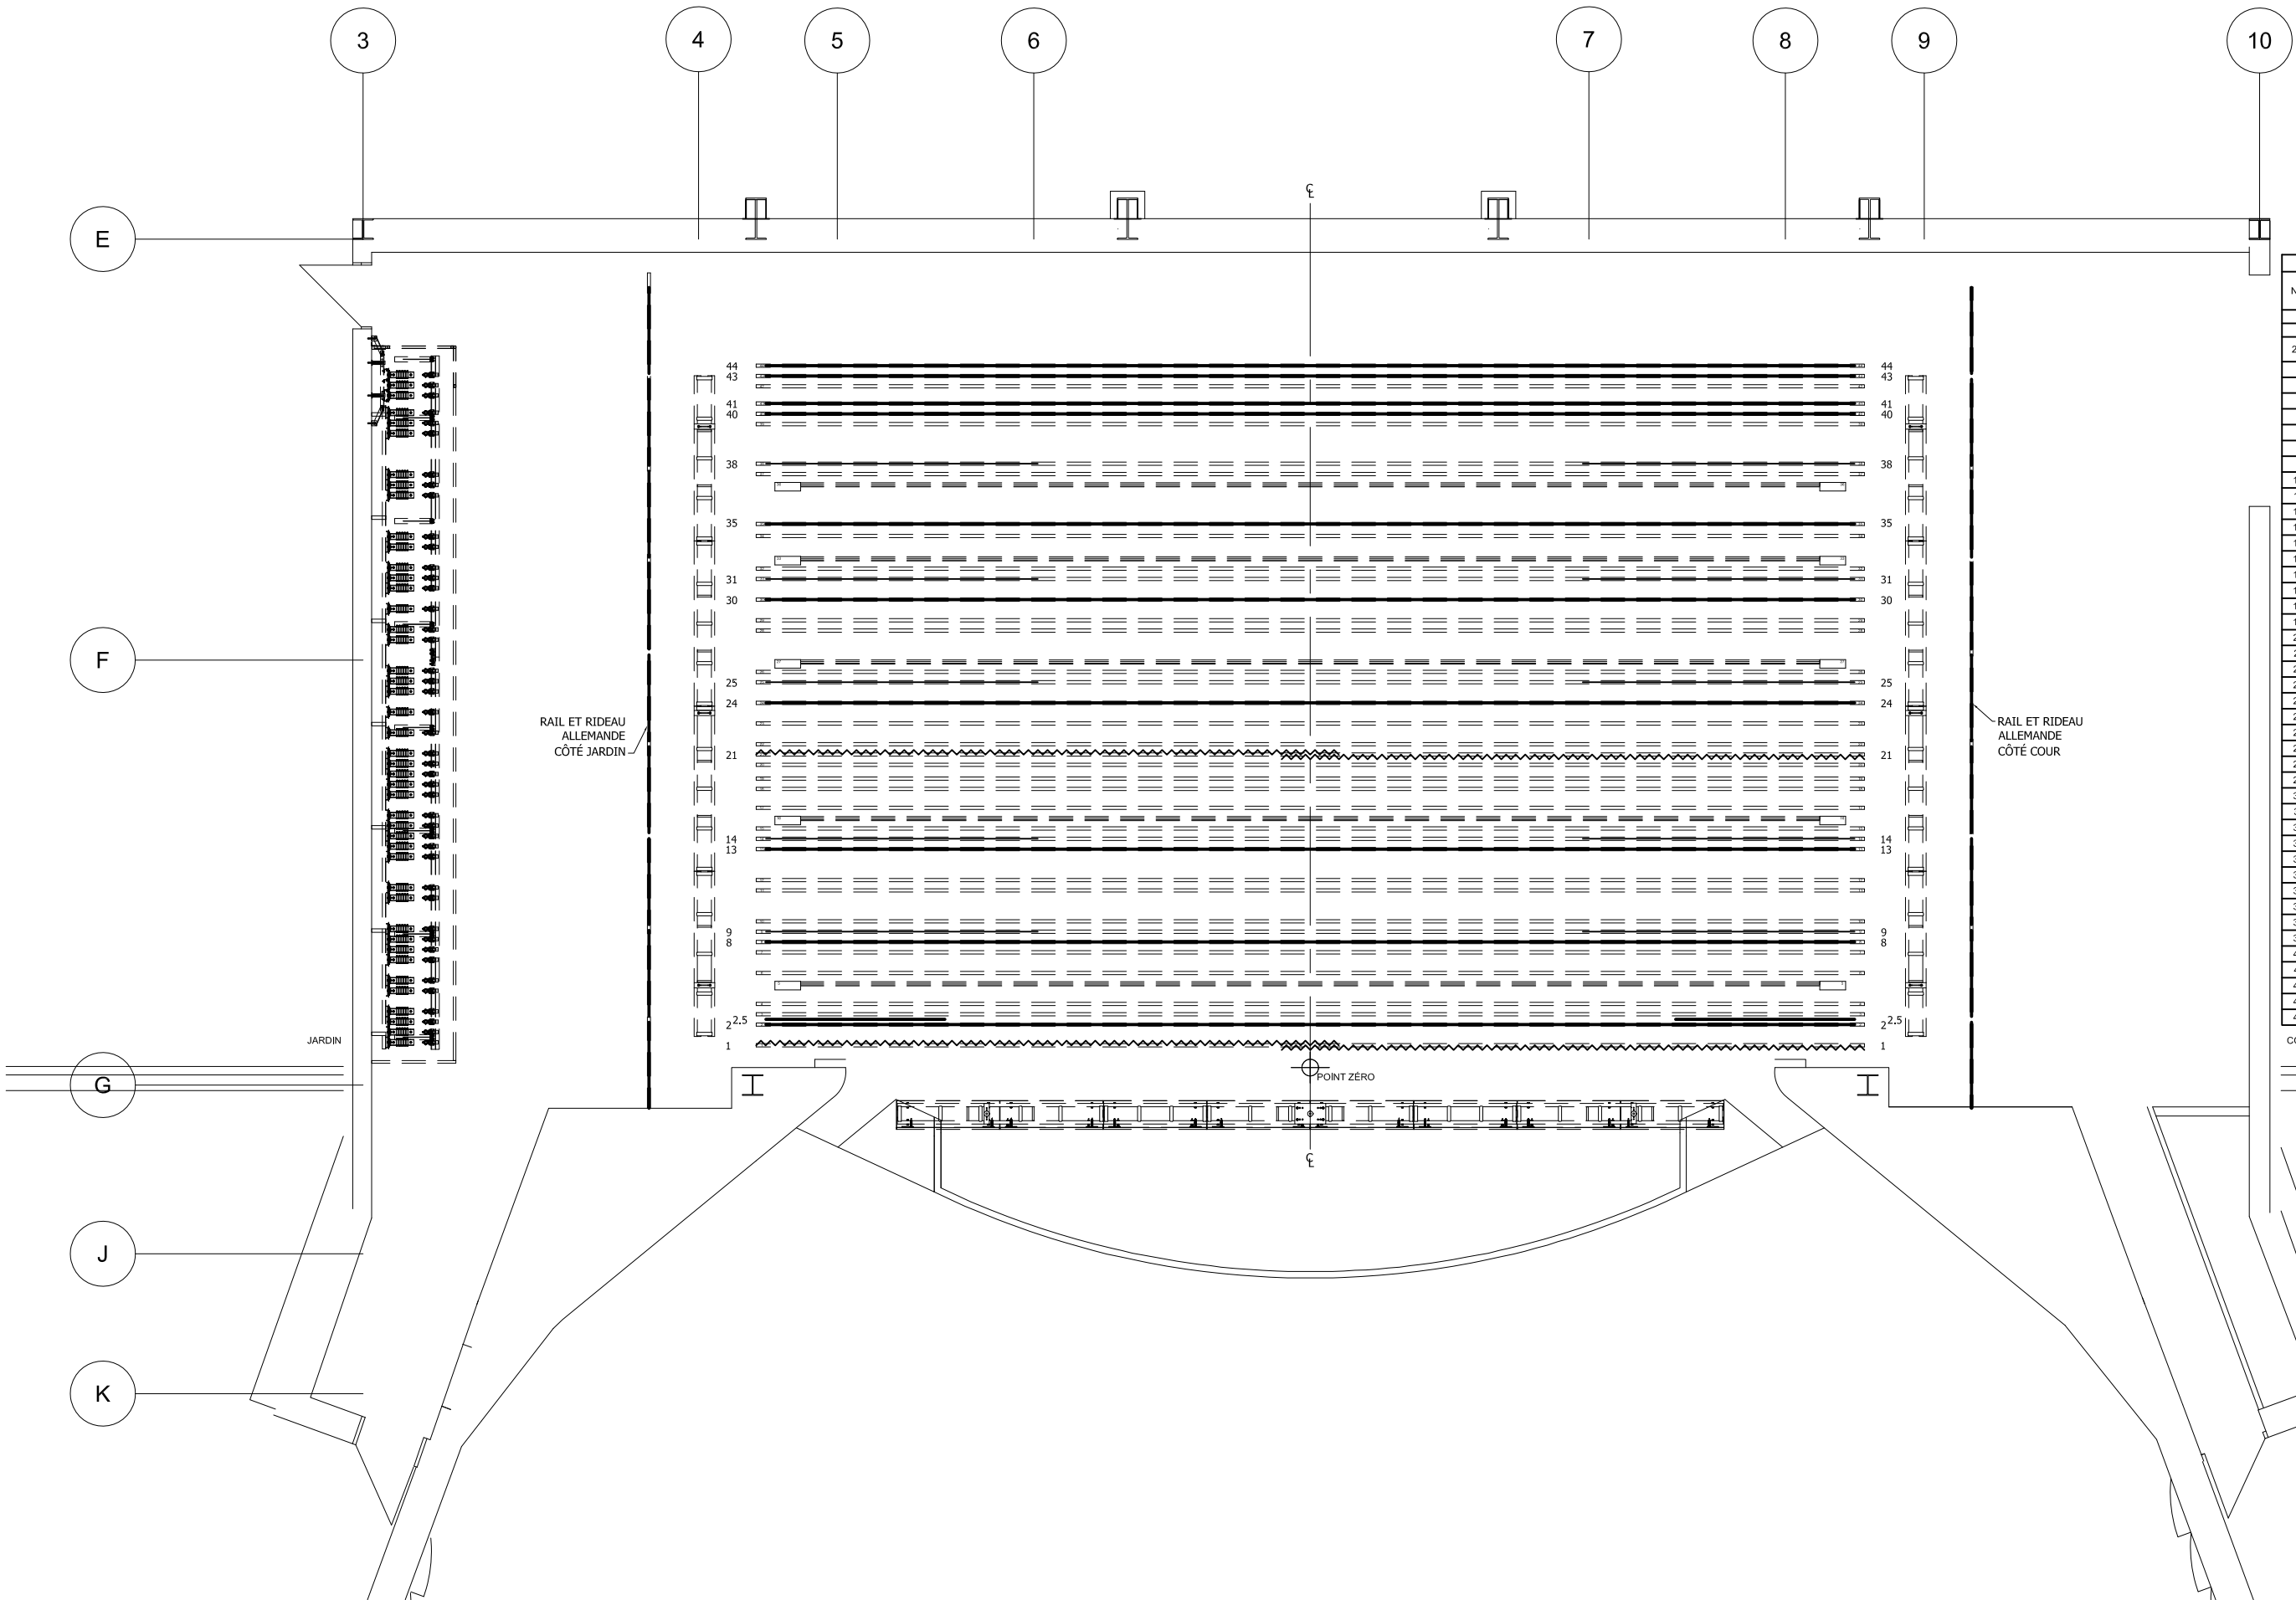

Liste des porteuces			
No.	Description	Distance à partir du point Zéro	
1	Rideau avant-scène	330 mm	1'-1"
2	Frise avec tuyau (type B)	635 mm	2'-1"
2,5	Pendrilons sur patience (type B)	-	-
3	Écran de cinéma	787 mm	2'-7"
4	Libre	940 mm	3'-1"
5	Électrique #1	1245 mm	4'-1"
6	Libre	1397 mm	4'-7"
7	Libre	1702 mm	5'-7"
8	Frise #1	1854 mm	6'-1"
9	Pendrilons (type A)	2007 mm	6'-7"
10	Libre	2159 mm	7'-1"
11	Plafond de conque #1	2616 mm	8'-7"
12	Libre	2769 mm	9'-1"
13	Frise #2	3226 mm	10'-7"
14	Pendrilons (type A)	3378 mm	11'-1"
15	Libre	3531 mm	11'-7"
16	Électrique #2	3683 mm	12'-1"
17	Libre	3835 mm	12'-7"
18	Libre	4115 mm	13'-6"
19	Libre	4267 mm	14'-0"
20	Libre	4470 mm	14'-8"
21	Rideau demi-scène	4623 mm	15'-2"
22	Plafond de conque #2	4775 mm	15'-8"
23	Libre	5080 mm	16'-8"
24	Frise #3	5385 mm	17'-8"
25	Pendrilons (type A)	5690 mm	18'-8"
26	Libre	5842 mm	19'-2"
27	Électrique #3	5994 mm	19'-8"
28	Libre	6452 mm	21'-2"
29	Libre	6604 mm	21'-8"
30	Frise #4	6909 mm	22'-8"
31	Pendrilons (type A)	7214 mm	23'-8"
32	Plafond de conque #3	7366 mm	24'-2"
33	Électrique #4	7518 mm	24'-8"
34	Libre	7849 mm	25'-9"
35	Frise #5	8026 mm	26'-4"
36	Électrique #5 (cyclo)	8611 mm	28'-3"
37	Libre	8763 mm	28'-9"
38	Pendrilons (type A)	8915 mm	29'-3"
39	Plafond de conque #4	9500 mm	31'-2"
40	Frise #6	9652 mm	31'-8"
41	Électrique cyclorama	9804 mm	32'-2"
42	Libre	10058 mm	33'-0"
43	Fond noir	10211 mm	33'-6"
44	Cyclorama	10363 mm	34'-0"

COUR

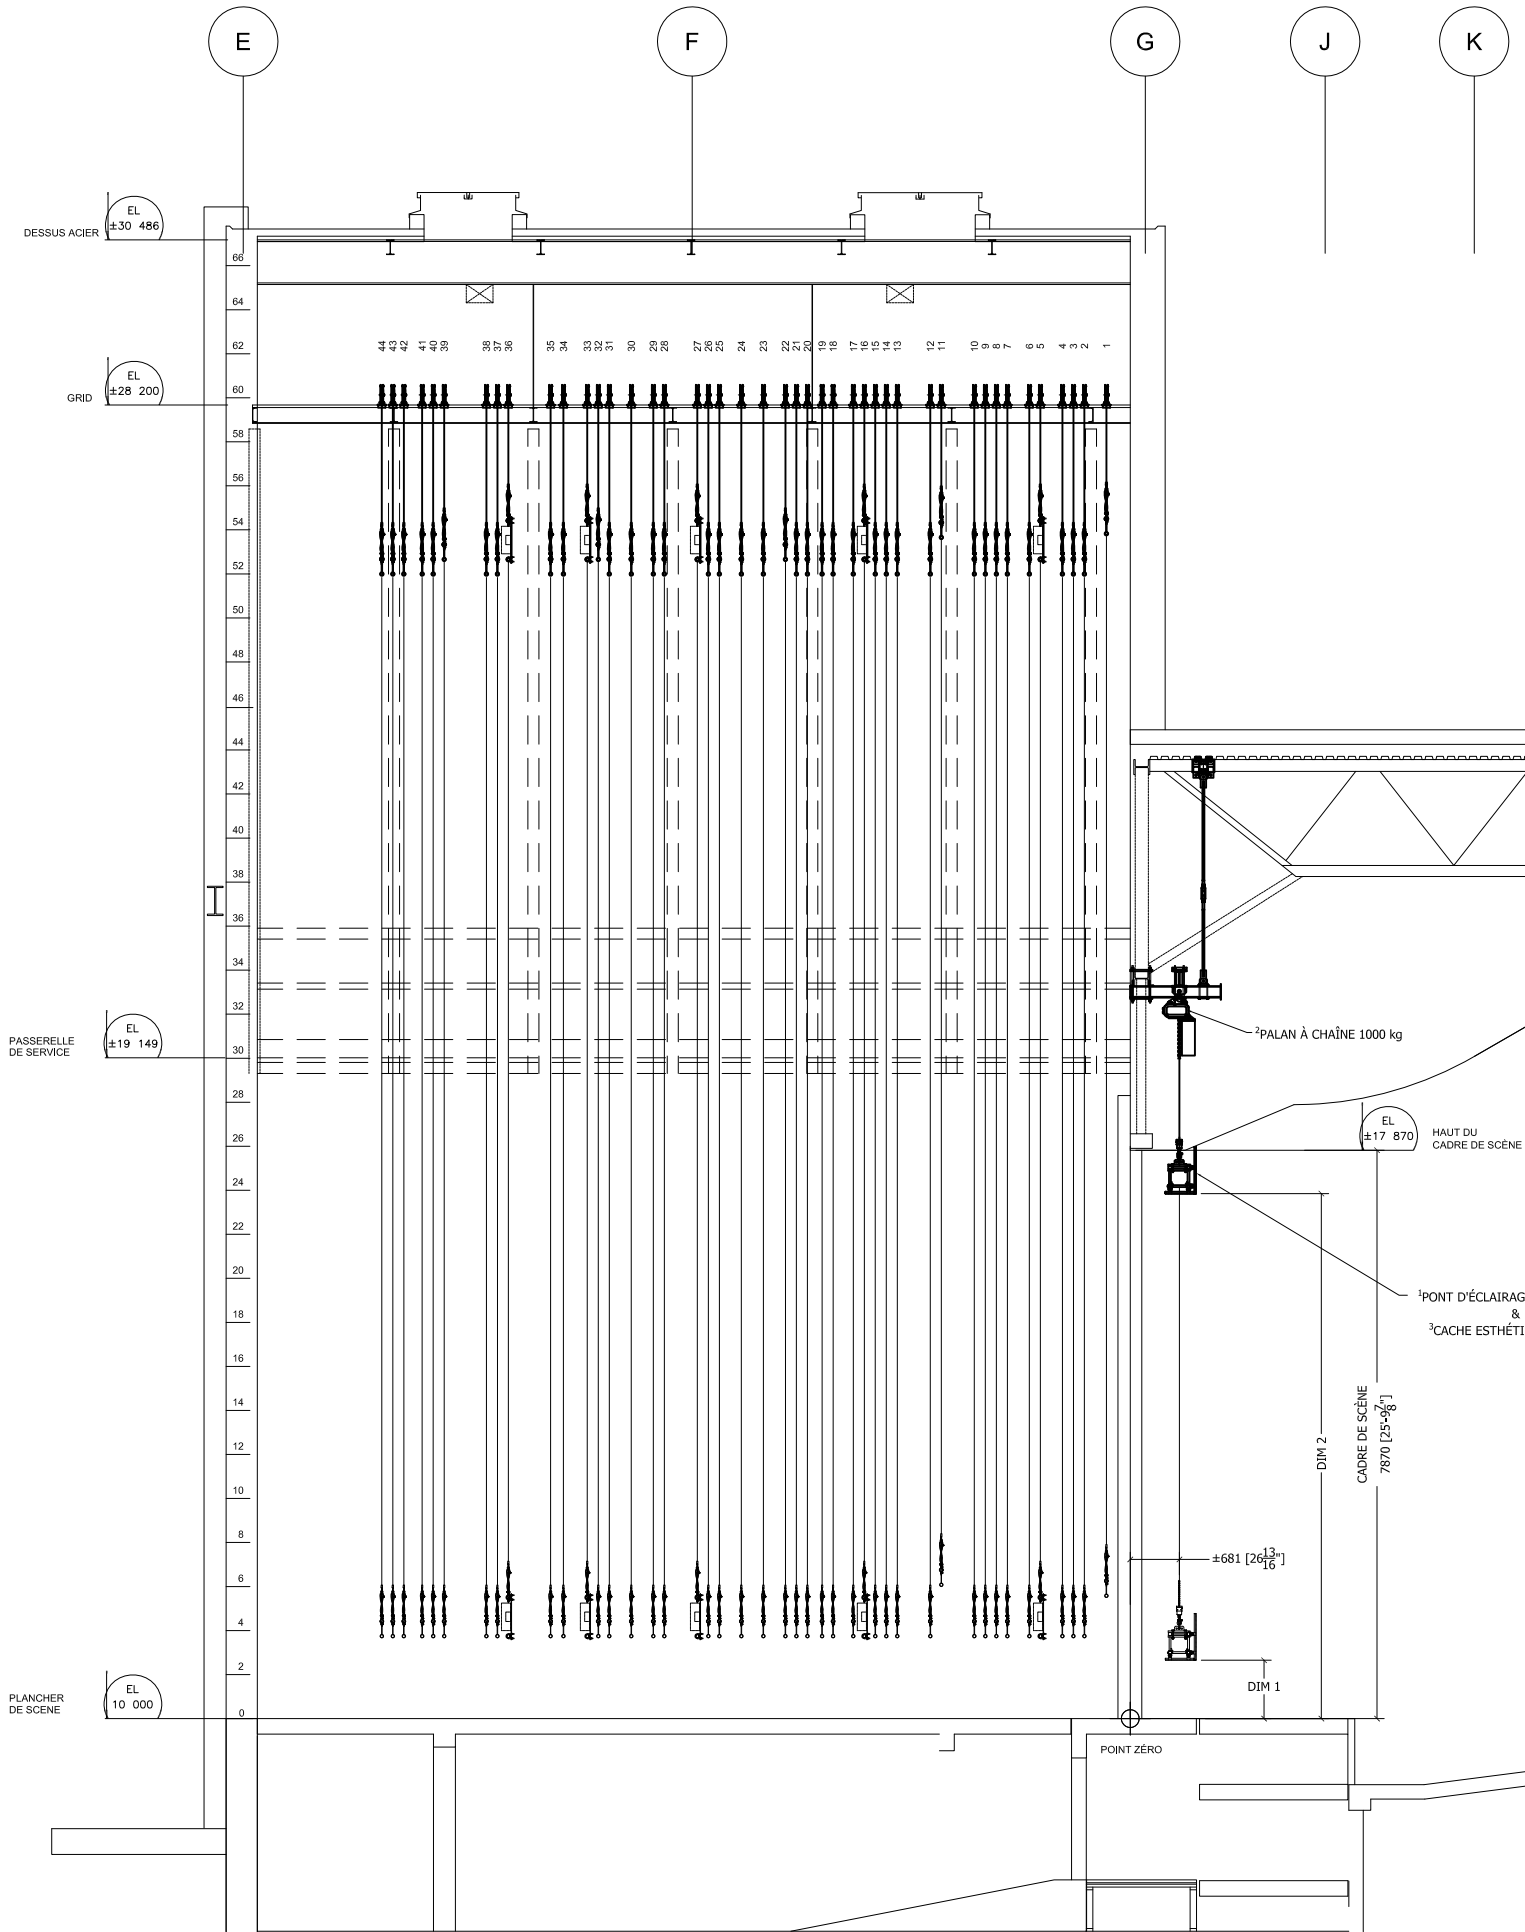


NOTES

- HAUTEUR DE POSITIONNEMENT DES PORTEUSES:
- 1) PORTEUSES RÉGULIÈRES:
-POSITION BASSE: 1118 mm [44"]
-POSITION HAUTE: 15824 mm [51'-11"]
-DISTANCE DE COURSE: 14706 mm [48'-3"]
- 2) PORTEUSES ÉLECTRIQUES:
-POSITION BASSE: 1118 mm [44"]
-POSITION HAUTE: 16027 mm [52'-7"]
-DISTANCE DE COURSE: 14909 mm [48'-11"]
- 3) PORTEUSE RIDEAU MAISON:
-POSITION BASSE: 1676 mm [5'-6"]
-POSITION HAUTE: 16382 mm [53'-9"]
-DISTANCE DE COURSE: 14706 mm [48'-3"]
- 4) PORTEUSE #11 (PLAFOND DE CONQUE #1):
-POSITION BASSE: 1829 mm [6'-0"]
-POSITION HAUTE: 16331 mm [53'-7"]
-DISTANCE DE COURSE: 14502 mm [47'-7"]

DIM 1 ET DIM 2: AJUSTÉES EN FONCTION DES BESOINS DU CLIENT


Liste des portesuses			
No.	Description	Distance à partir du point zéro	
1	Rideau maison	330 mm	1'-1"
2	Frise avec tuyau (type B)	635 mm	2'-1"
2.5	Pendrillons sur patence (type B)	-	-
3	Ecran de cinéma	787 mm	2'-7"
4	Libre	940 mm	3'-1"
5	Électrique #1	1245 mm	4'-1"
6	Libre	1397 mm	4'-7"
7	Libre	1702 mm	5'-7"
8	Frise #1	1854 mm	6'-1"
9	Pendrillons (type A)	2007 mm	6'-7"
10	Libre	2159 mm	7'-1"
11	Plafond de conque #1	2616 mm	8'-7"
12	Libre	2769 mm	9'-1"
13	Frise #2	3226 mm	10'-7"
14	Pendrillons (type A)	3378 mm	11'-1"
15	Libre	3531 mm	11'-7"
16	Électrique #2	3683 mm	12'-1"
17	Libre	3835 mm	12'-7"
18	Libre	4115 mm	13'-6"
19	Libre	4267 mm	14'-0"
20	Libre	4470 mm	14'-8"
21	Rideau demi-scène	4623 mm	15'-2"
22	Plafond de conque #2	4775 mm	15'-8"
23	Libre	5080 mm	16'-8"
24	Frise #3	5385 mm	17'-8"
25	Pendrillons (type A)	5690 mm	18'-8"
26	Libre	5842 mm	19'-2"
27	Électrique #3	5994 mm	19'-8"
28	Libre	6452 mm	21'-2"
29	Libre	6604 mm	21'-8"
30	Frise #4	6909 mm	22'-8"
31	Pendrillons (type A)	7214 mm	23'-8"
32	Plafond de conque #3	7366 mm	24'-2"
33	Électrique #4	7518 mm	24'-8"
34	Libre	7849 mm	25'-9"
35	Frise #5	8026 mm	26'-4"
36	Électrique #5 (cyclo)	8611 mm	28'-3"
37	Libre	8763 mm	28'-9"
38	Pendrillons (type A)	8915 mm	29'-3"
39	Plafond de conque #4	9500 mm	31'-2"
40	Frise #6	9652 mm	31'-8"
41	Électrique cyclorama	9804 mm	32'-2"
42	Libre	10058 mm	33'-0"
43	Fond noir	10211 mm	33'-6"
44	Cyclorama	10363 mm	34'-0"

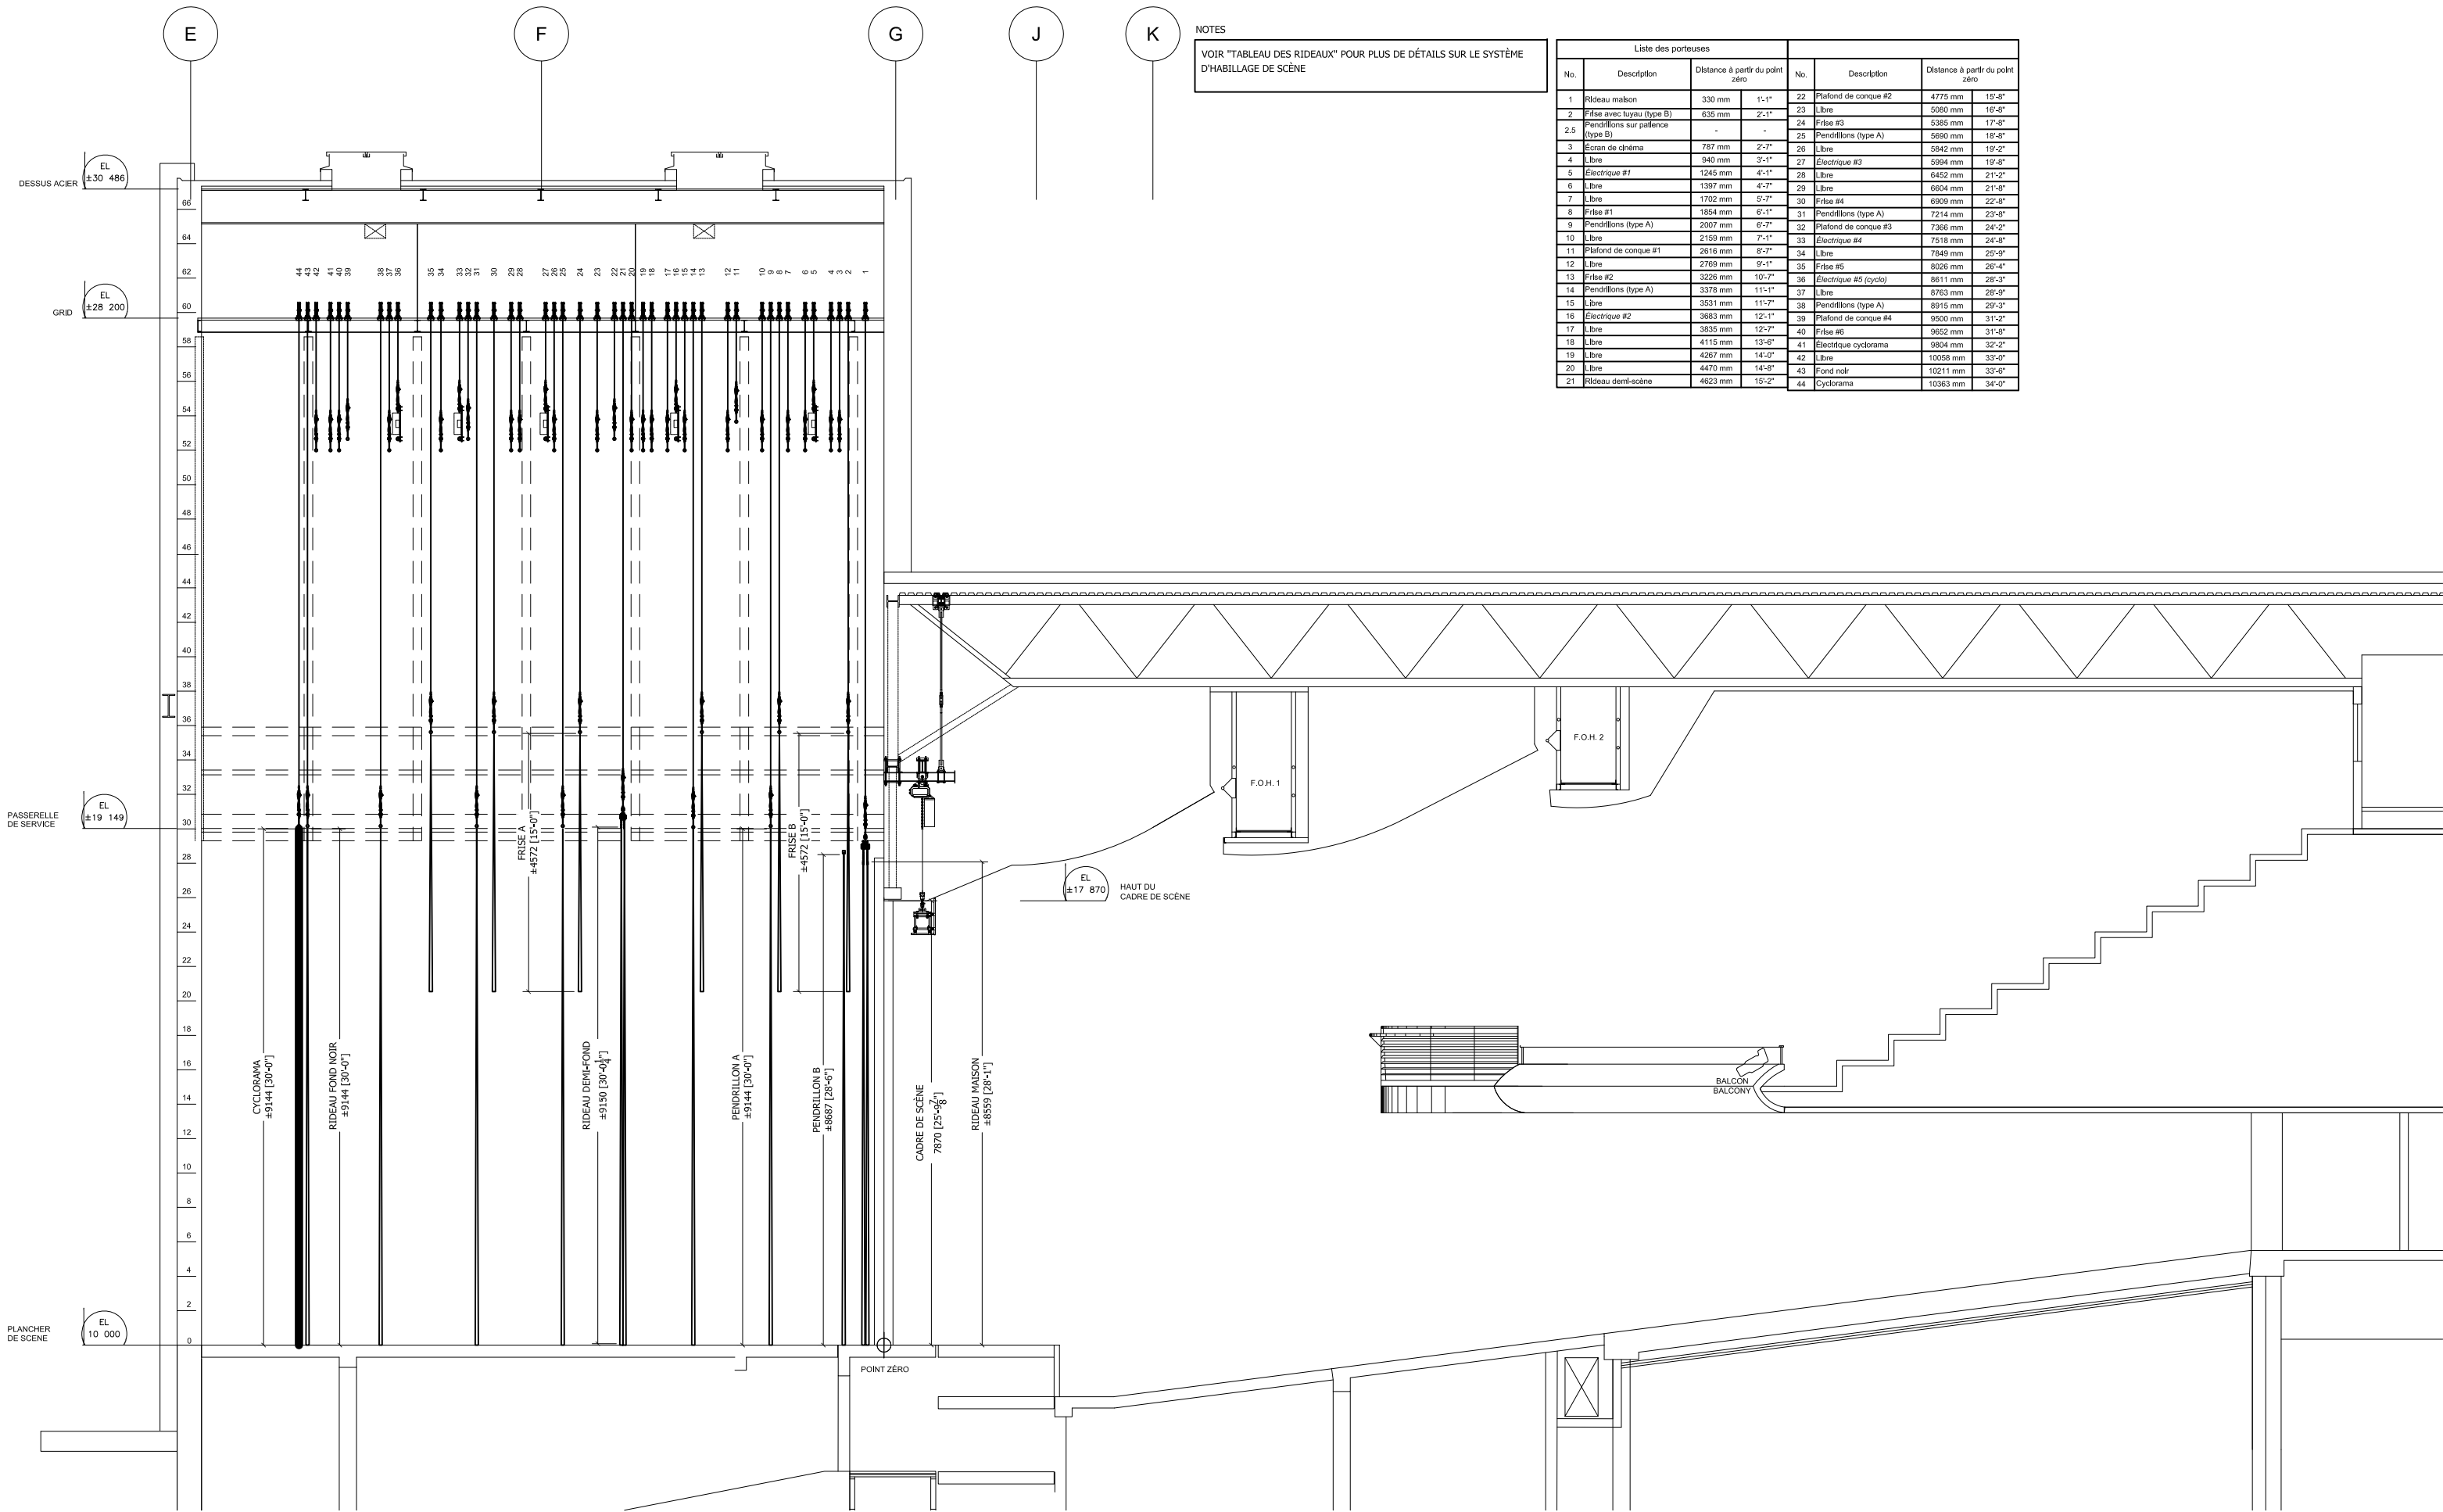

NOTES

VOIR "TABLEAU DES RIDEAUX" POUR PLUS DE DÉTAILS SUR LE SYSTÈME D'HABILLAGE DE SCÈNE

Liste des porteuses							
No.	Description	Distance à partir du point zéro		No.	Description	Distance à partir du point zéro	
1	Rideau maison	330 mm	1'-1"	22	Plafond de conque #2	4775 mm	15'-8"
2	Frise avec tuyau (type B)	635 mm	2'-1"	23	Libre	5080 mm	16'-8"
2.5	Pendrillons sur patte (type B)	-	-	24	Frise #3	5385 mm	17'-8"
3	Ecran de cinéma	787 mm	2'-7"	25	Pendrillons (type A)	5690 mm	18'-8"
4	Libre	940 mm	3'-1"	26	Libre	5942 mm	19'-2"
5	Électrique #1	1245 mm	4'-1"	27	Électrique #3	5994 mm	19'-8"
6	Libre	1397 mm	4'-7"	28	Libre	6452 mm	21'-2"
7	Libre	1702 mm	5'-7"	29	Libre	6604 mm	21'-8"
8	Frise #1	1854 mm	6'-1"	30	Frise #4	6909 mm	22'-8"
9	Pendrillons (type A)	2007 mm	6'-7"	31	Pendrillons (type A)	7214 mm	23'-8"
10	Libre	2159 mm	7'-1"	32	Plafond de conque #3	7366 mm	24'-2"
11	Plafond de conque #1	2816 mm	9'-2"	33	Électrique #4	7518 mm	24'-8"
12	Libre	2769 mm	9'-1"	34	Libre	7849 mm	25'-9"
13	Frise #2	3226 mm	10'-7"	35	Frise #5	8026 mm	26'-4"
14	Pendrillons (type A)	3378 mm	11'-1"	36	Électrique #5 (cycle)	8611 mm	28'-3"
15	Libre	3531 mm	11'-7"	37	Libre	8763 mm	28'-9"
16	Électrique #2	3683 mm	12'-1"	38	Pendrillons (type A)	8916 mm	29'-3"
17	Libre	3835 mm	12'-7"	39	Plafond de conque #4	9500 mm	31'-2"
18	Libre	4115 mm	13'-6"	40	Frise #6	9652 mm	31'-8"
19	Libre	4267 mm	14'-0"	41	Électrique cyclorama	9804 mm	32'-2"
20	Libre	4470 mm	14'-8"	42	Libre	10056 mm	33'-0"
21	Rideau demi-scène	4623 mm	15'-2"	43	Fond noir	10211 mm	33'-6"
				44	Cyclorama	10363 mm	34'-0"

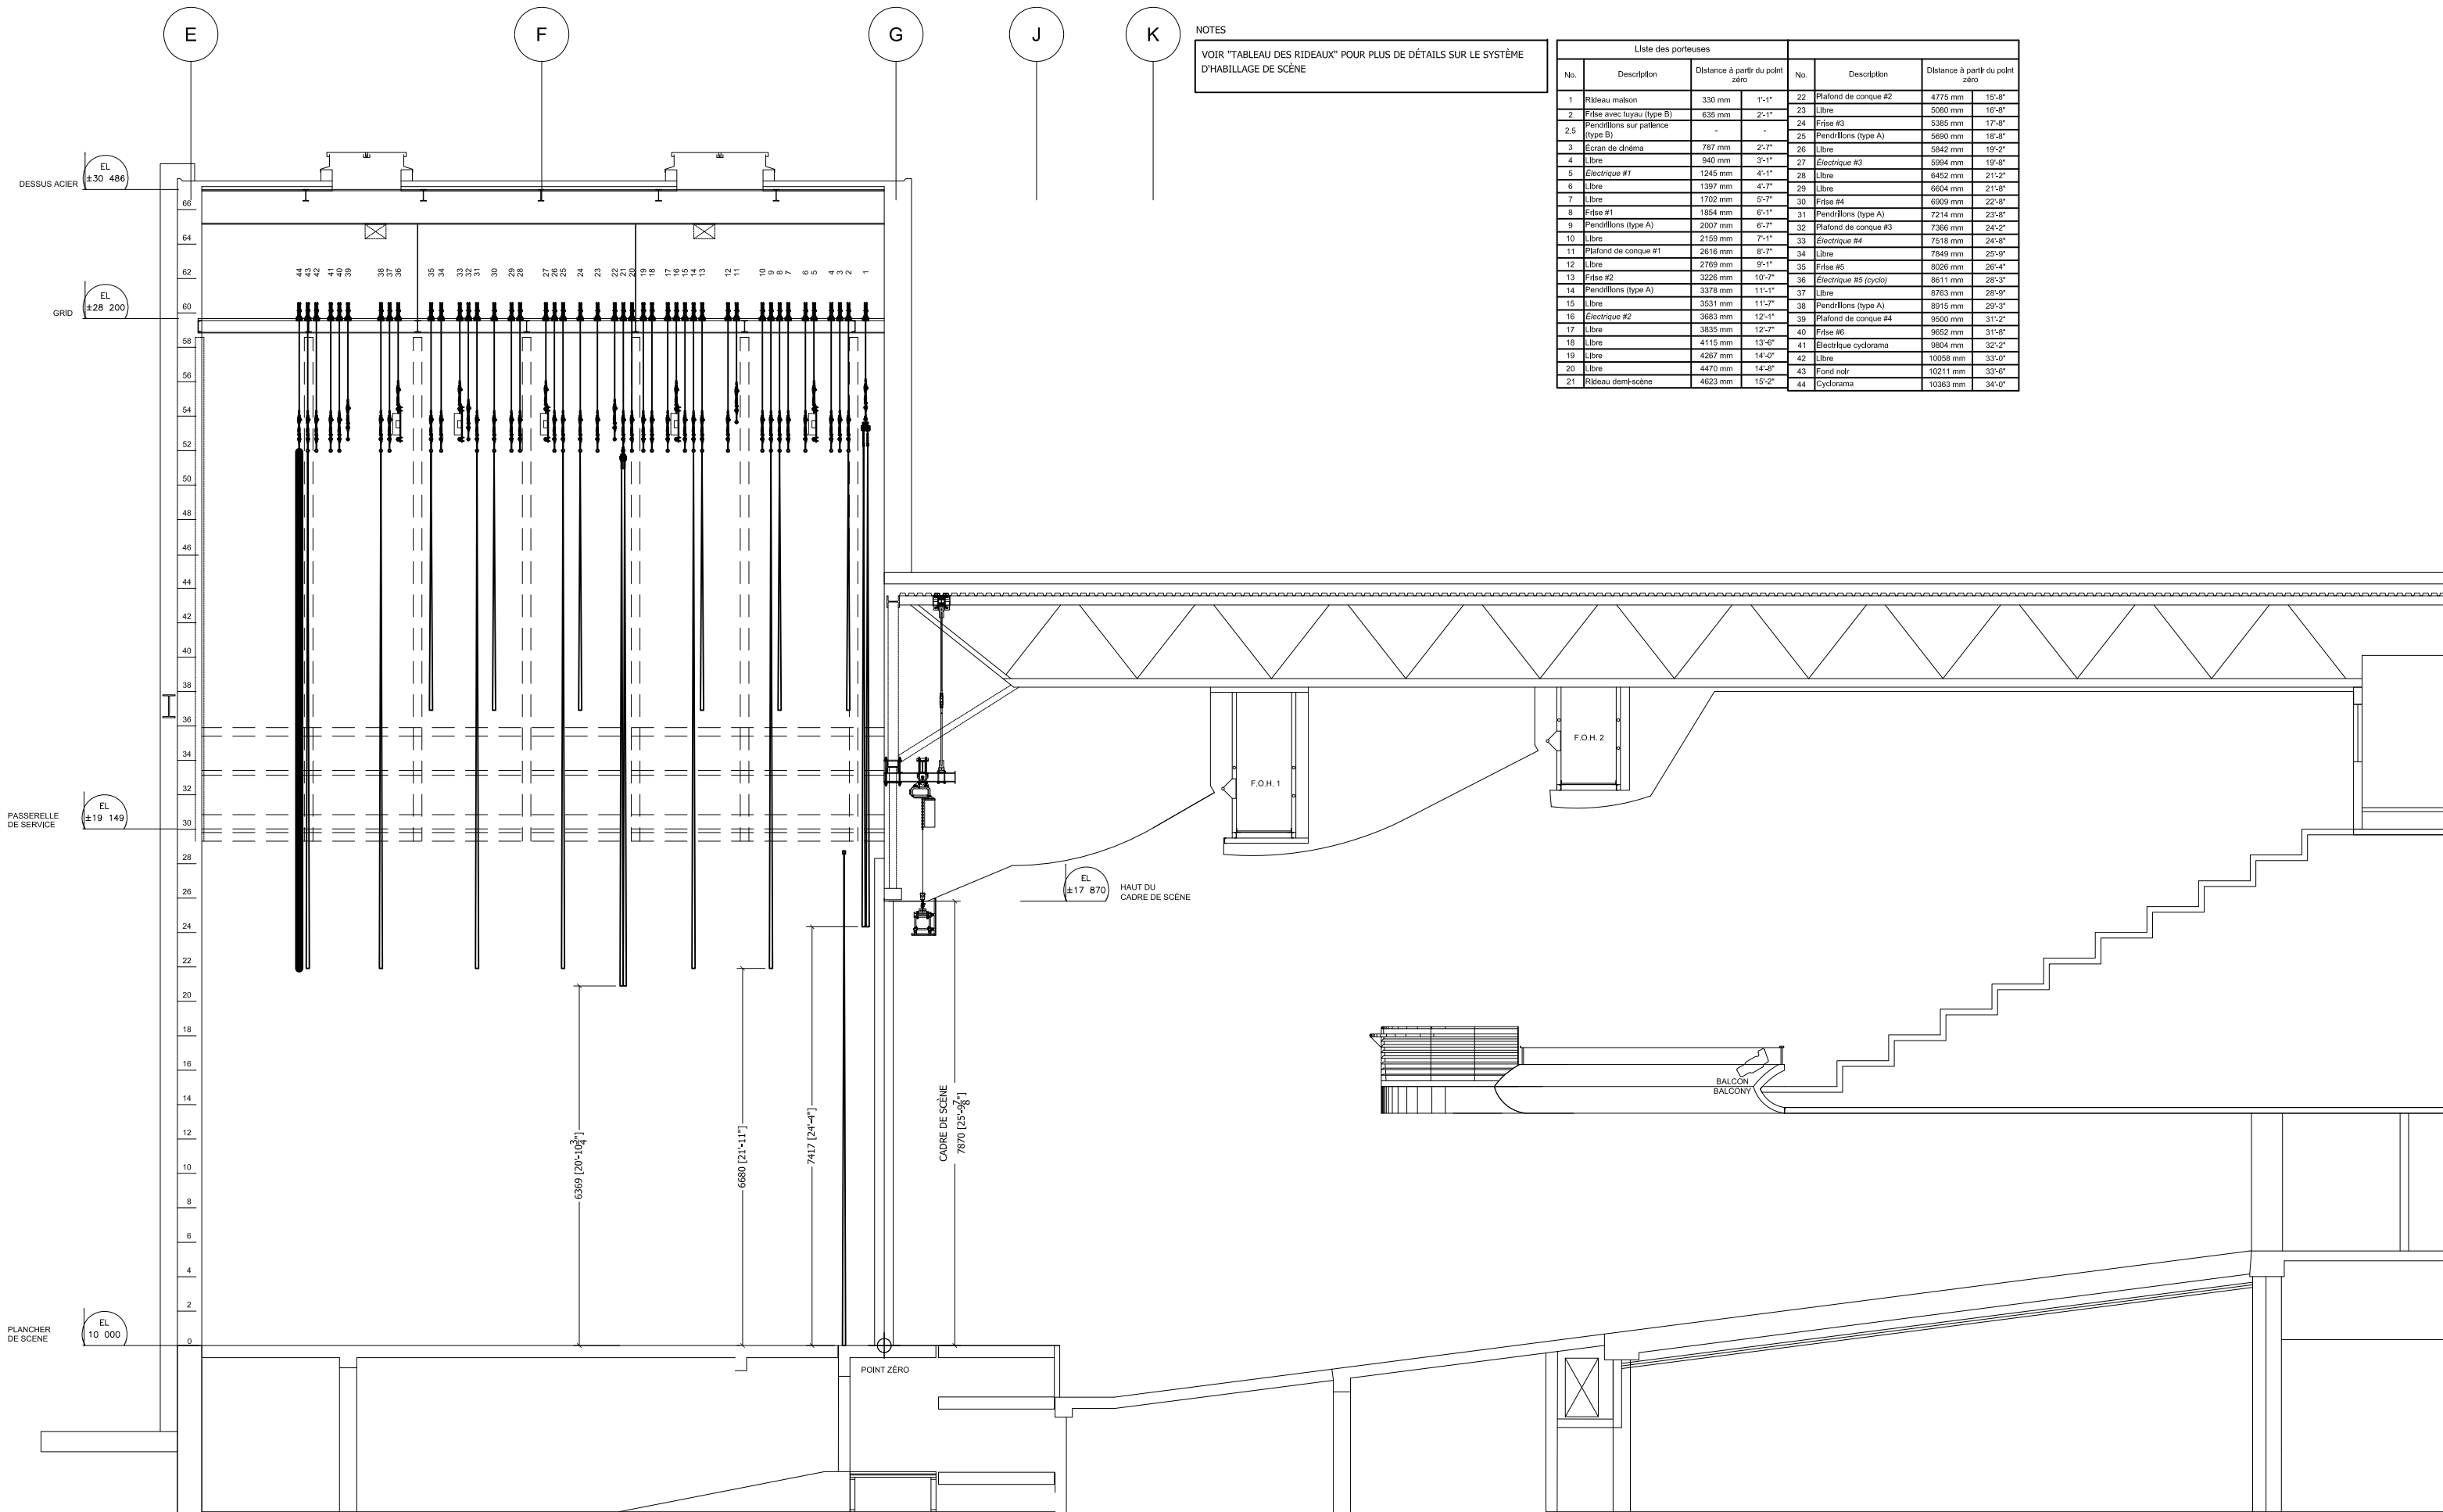

NOTES


VOIR "TABLEAU DES RIDEAUX" POUR PLUS DE DÉTAILS SUR LE SYSTÈME D'HABILLAGE DE SCÈNE


Liste des porteuses							
No.	Description	Distance à partir du point zéro		No.	Description	Distance à partir du point zéro	
1	Rideau maison	330 mm	1'-1"	22	Plafond de conque #2	4775 mm	15'-8"
2	Frise avec tuyau (type B)	635 mm	2'-1"	23	Libre	5080 mm	16'-8"
2.5	Pendillons sur patence (type B)	-	-	24	Frise #3	5385 mm	17'-8"
3	Ecran de cinéma	787 mm	2'-7"	25	Pendillons (type A)	5690 mm	18'-6"
4	Libre	940 mm	3'-1"	26	Libre	5842 mm	19'-2"
5	Electrique #1	1245 mm	4'-1"	27	Electrique #3	5994 mm	19'-8"
6	Libre	1397 mm	4'-7"	28	Libre	6452 mm	21'-2"
7	Libre	1702 mm	5'-7"	29	Libre	6604 mm	21'-8"
8	Frise #1	1854 mm	6'-1"	30	Frise #4	6909 mm	22'-8"
9	Pendillons (type A)	2007 mm	6'-7"	31	Pendillons (type A)	7214 mm	23'-8"
10	Libre	2159 mm	7'-1"	32	Plafond de conque #3	7366 mm	24'-2"
11	Plafond de conque #1	2616 mm	8'-7"	33	Electrique #4	7518 mm	24'-8"
12	Libre	2769 mm	9'-1"	34	Libre	7849 mm	25'-9"
13	Frise #2	3226 mm	10'-7"	35	Frise #5	8026 mm	26'-4"
14	Pendillons (type A)	3378 mm	11'-1"	36	Electrique #5 (cyclo)	8611 mm	28'-3"
15	Libre	3531 mm	11'-7"	37	Libre	8763 mm	28'-9"
16	Electrique #2	3683 mm	12'-1"	38	Pendillons (type A)	8915 mm	29'-3"
17	Libre	3835 mm	12'-7"	39	Plafond de conque #4	9500 mm	31'-2"
18	Libre	4115 mm	13'-6"	40	Frise #6	9652 mm	31'-8"
19	Libre	4267 mm	14'-0"	41	Electrique cyclorama	9804 mm	32'-2"
20	Libre	4470 mm	14'-6"	42	Libre	10058 mm	33'-0"
21	Rideau demi-scène	4623 mm	15'-2"	43	Fond noir	10211 mm	33'-6"
				44	Cyclorama	10363 mm	34'-0"

NOTES

PONT D'ÉCLAIRAGE CÔTÉ JARDIN			
-CHARGE MORTE	98 kg	[216 lb]	
-CAPACITÉ CHARGE VIVE MAX	2902 kg	[6399 lb]	
-CHARGE MORTE + VIVE	3000 kg	[6615 lb]	
-CAPACITÉ DE CHARGEMENT LINÉAIRE*	200 kg/m lin.	[134 lb/pl lin.]	
*JUSQU'À CONCURRENCE DE LA CHARGE VIVE MAX ET SANS DÉPASSER 1000 kg [2200 lb] PAR CHAÎNE DE LEVAGE			
ÉCHELLE D'ACCROCHAGE			
-CAPACITÉ CHARGE VIVE MAX	500 kg	[1100 lb]	

DIM 1 ET DIM 2: AJUSTÉES EN FONCTION DES BESOINS DU CLIENT

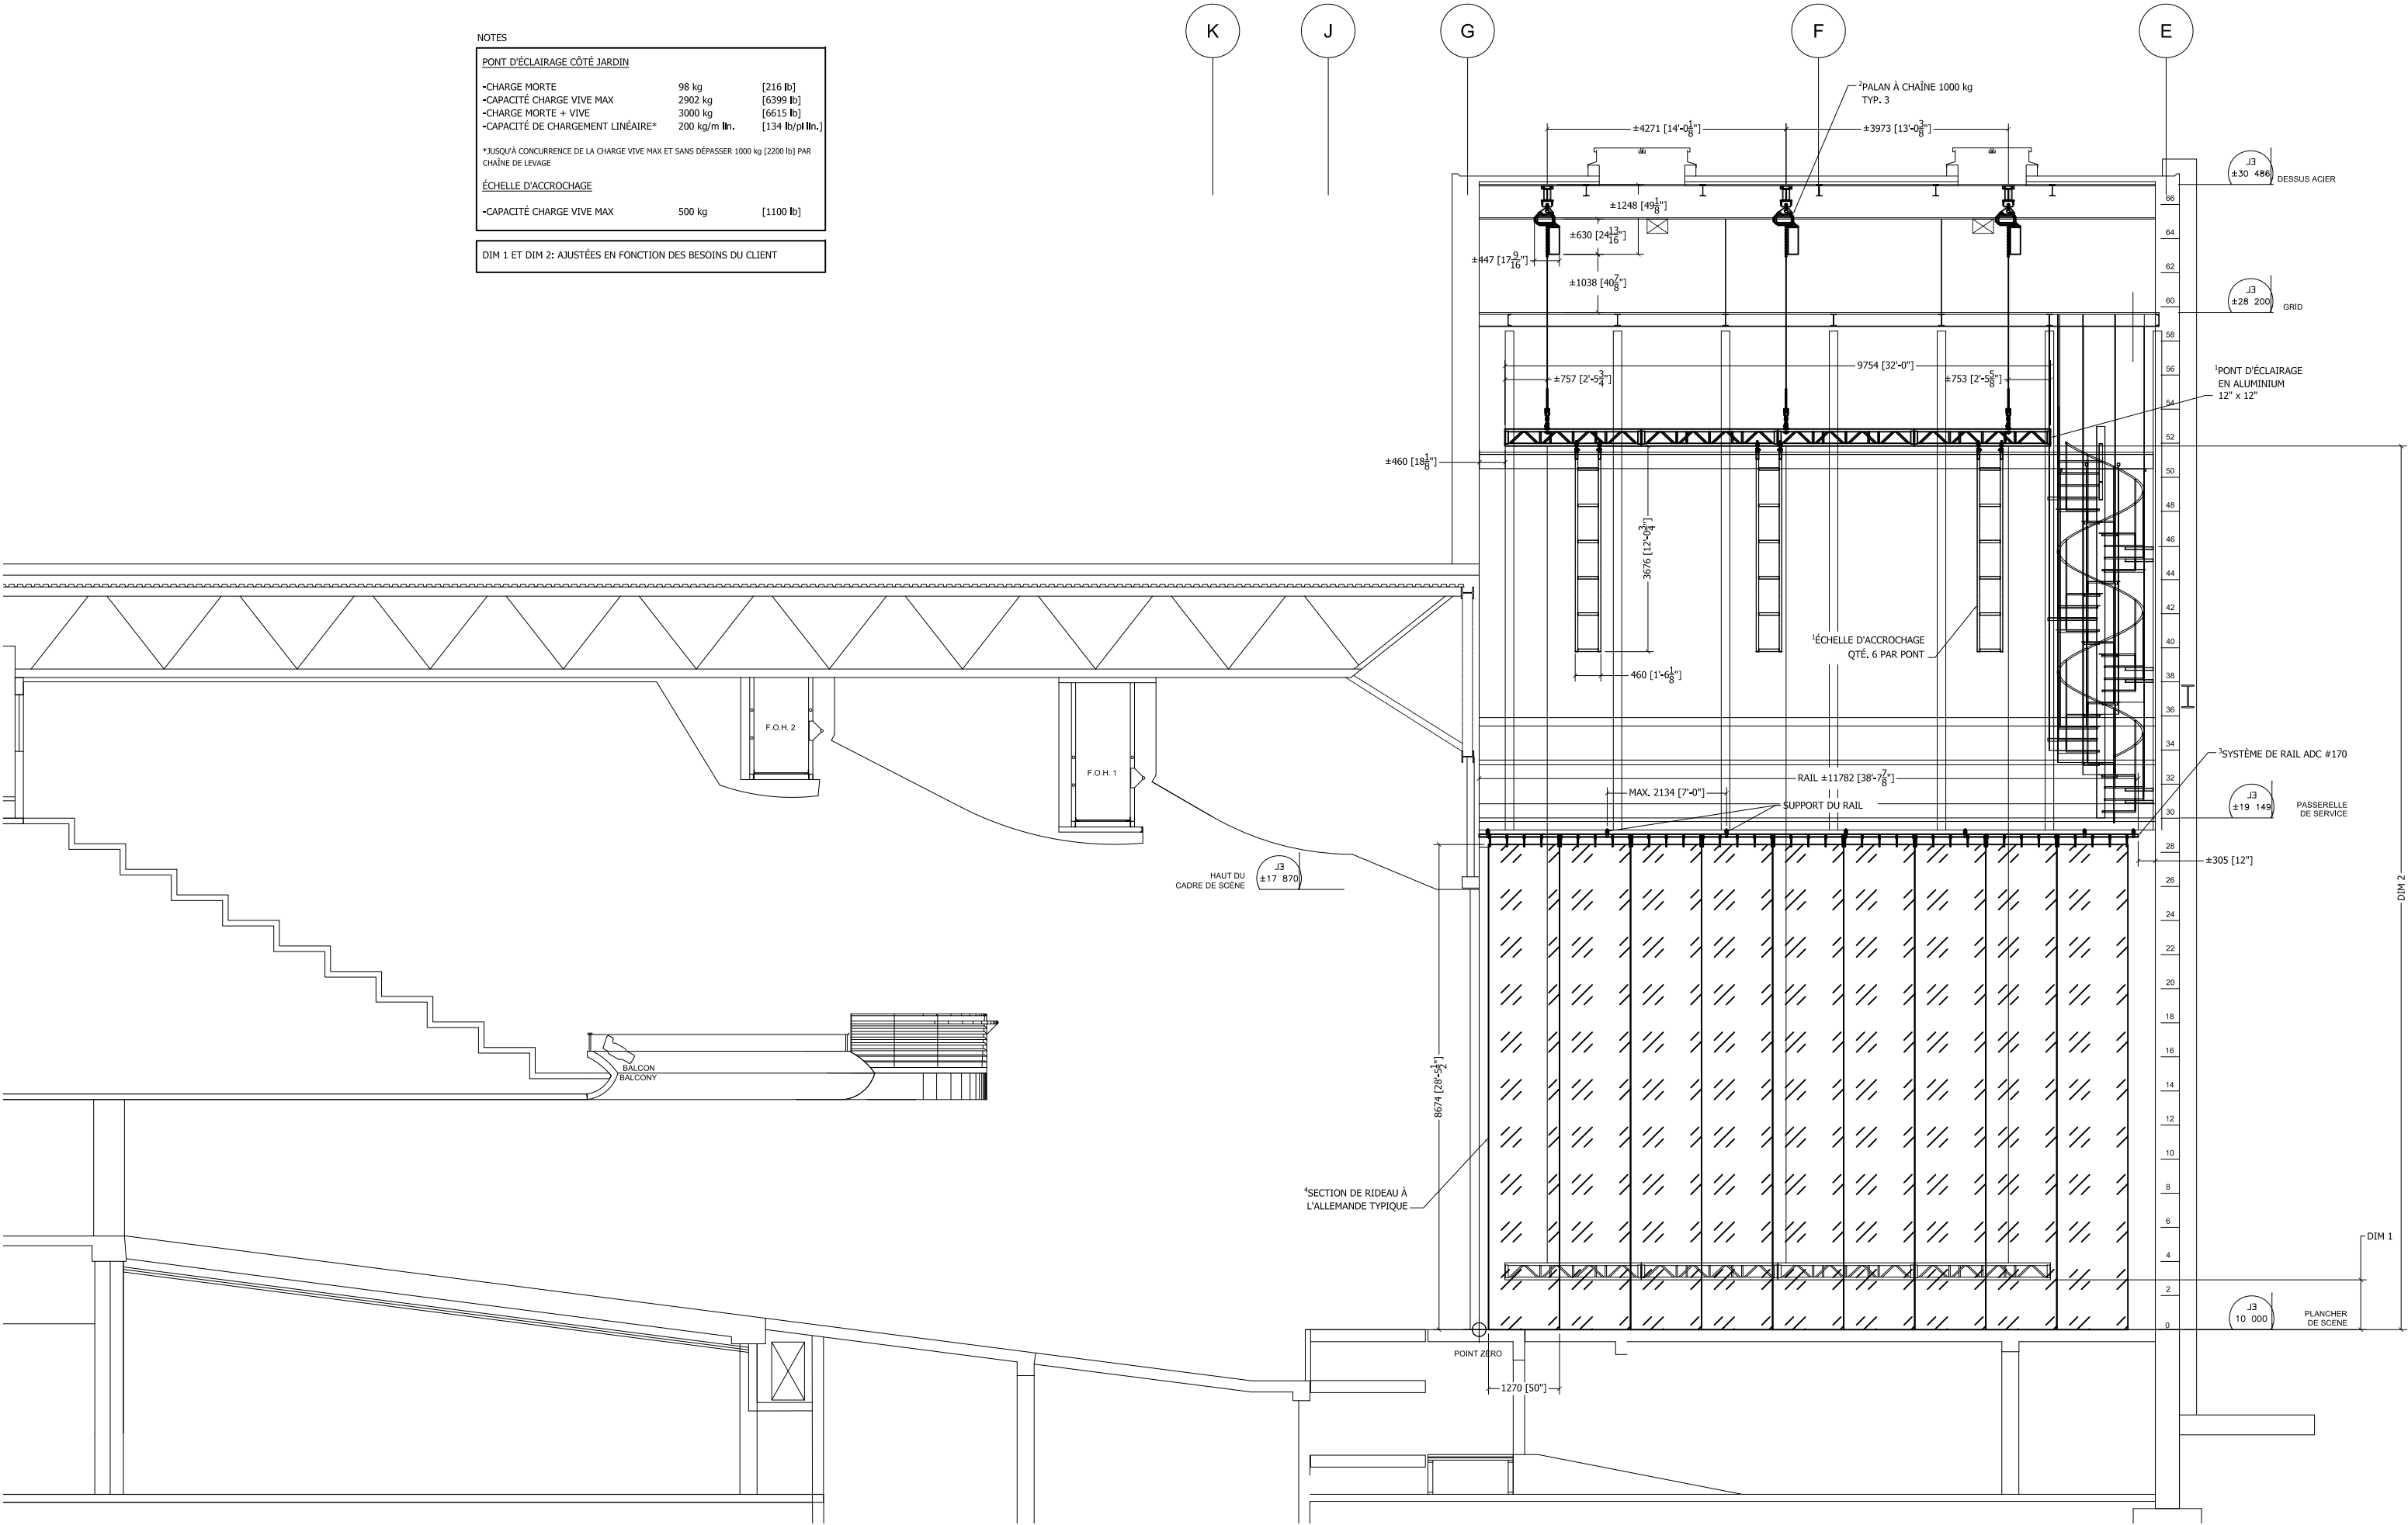

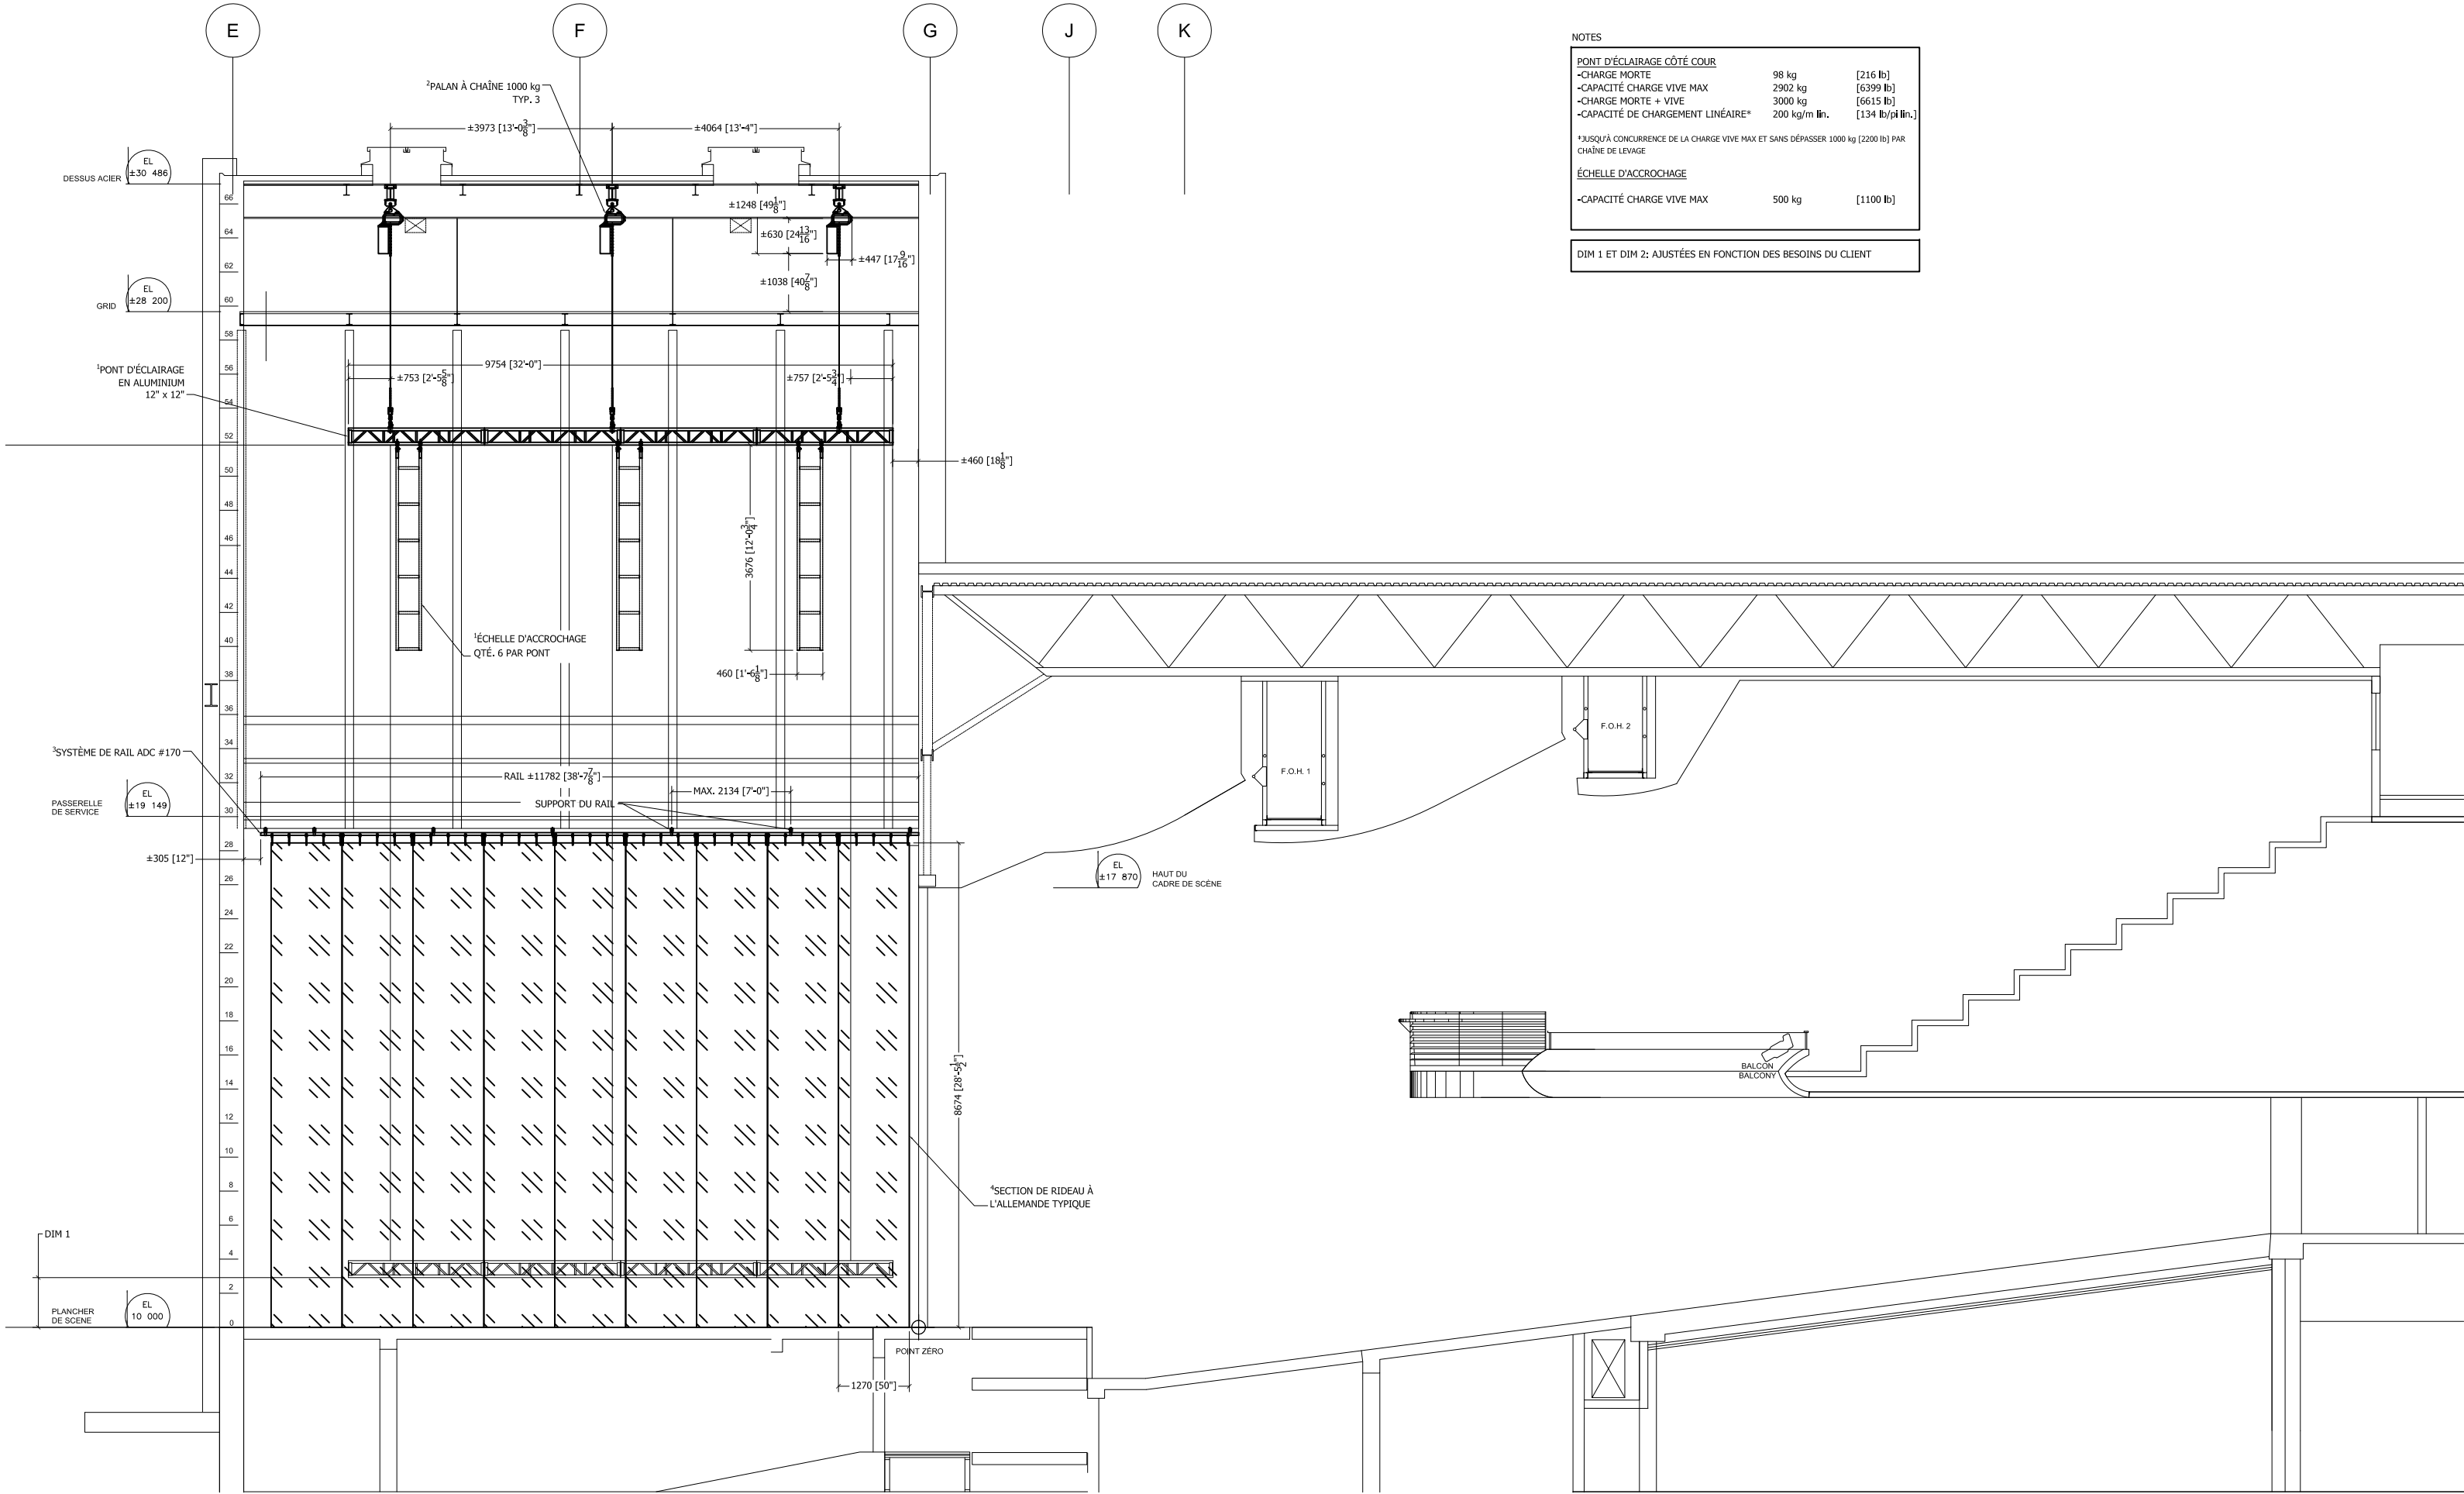

NOTES

PONT D'ÉCLAIRAGE CÔTÉ COUR		
-CHARGE MORTE	98 kg	[216 lb]
-CAPACITÉ CHARGE VIVE MAX	2902 kg	[6399 lb]
-CHARGE MORTE + VIVE	3000 kg	[6615 lb]
-CAPACITÉ DE CHARGEMENT LINÉAIRE*	200 kg/m lin.	[134 lb/pi lin.]
*JUSQU'À CONCURRENCE DE LA CHARGE VIVE MAX ET SANS DÉPASSER 1000 kg [2200 lb] PAR CHAÎNE DE LEVAGE		
ÉCHELLE D'ACCROCHAGE		
-CAPACITÉ CHARGE VIVE MAX	500 kg	[1100 lb]

DIM 1 ET DIM 2: AJUSTÉES EN FONCTION DES BESOINS DU CLIENT

